


y = 20135.91  
x = 80958.20

y = 20311.35  
x = 80684.62

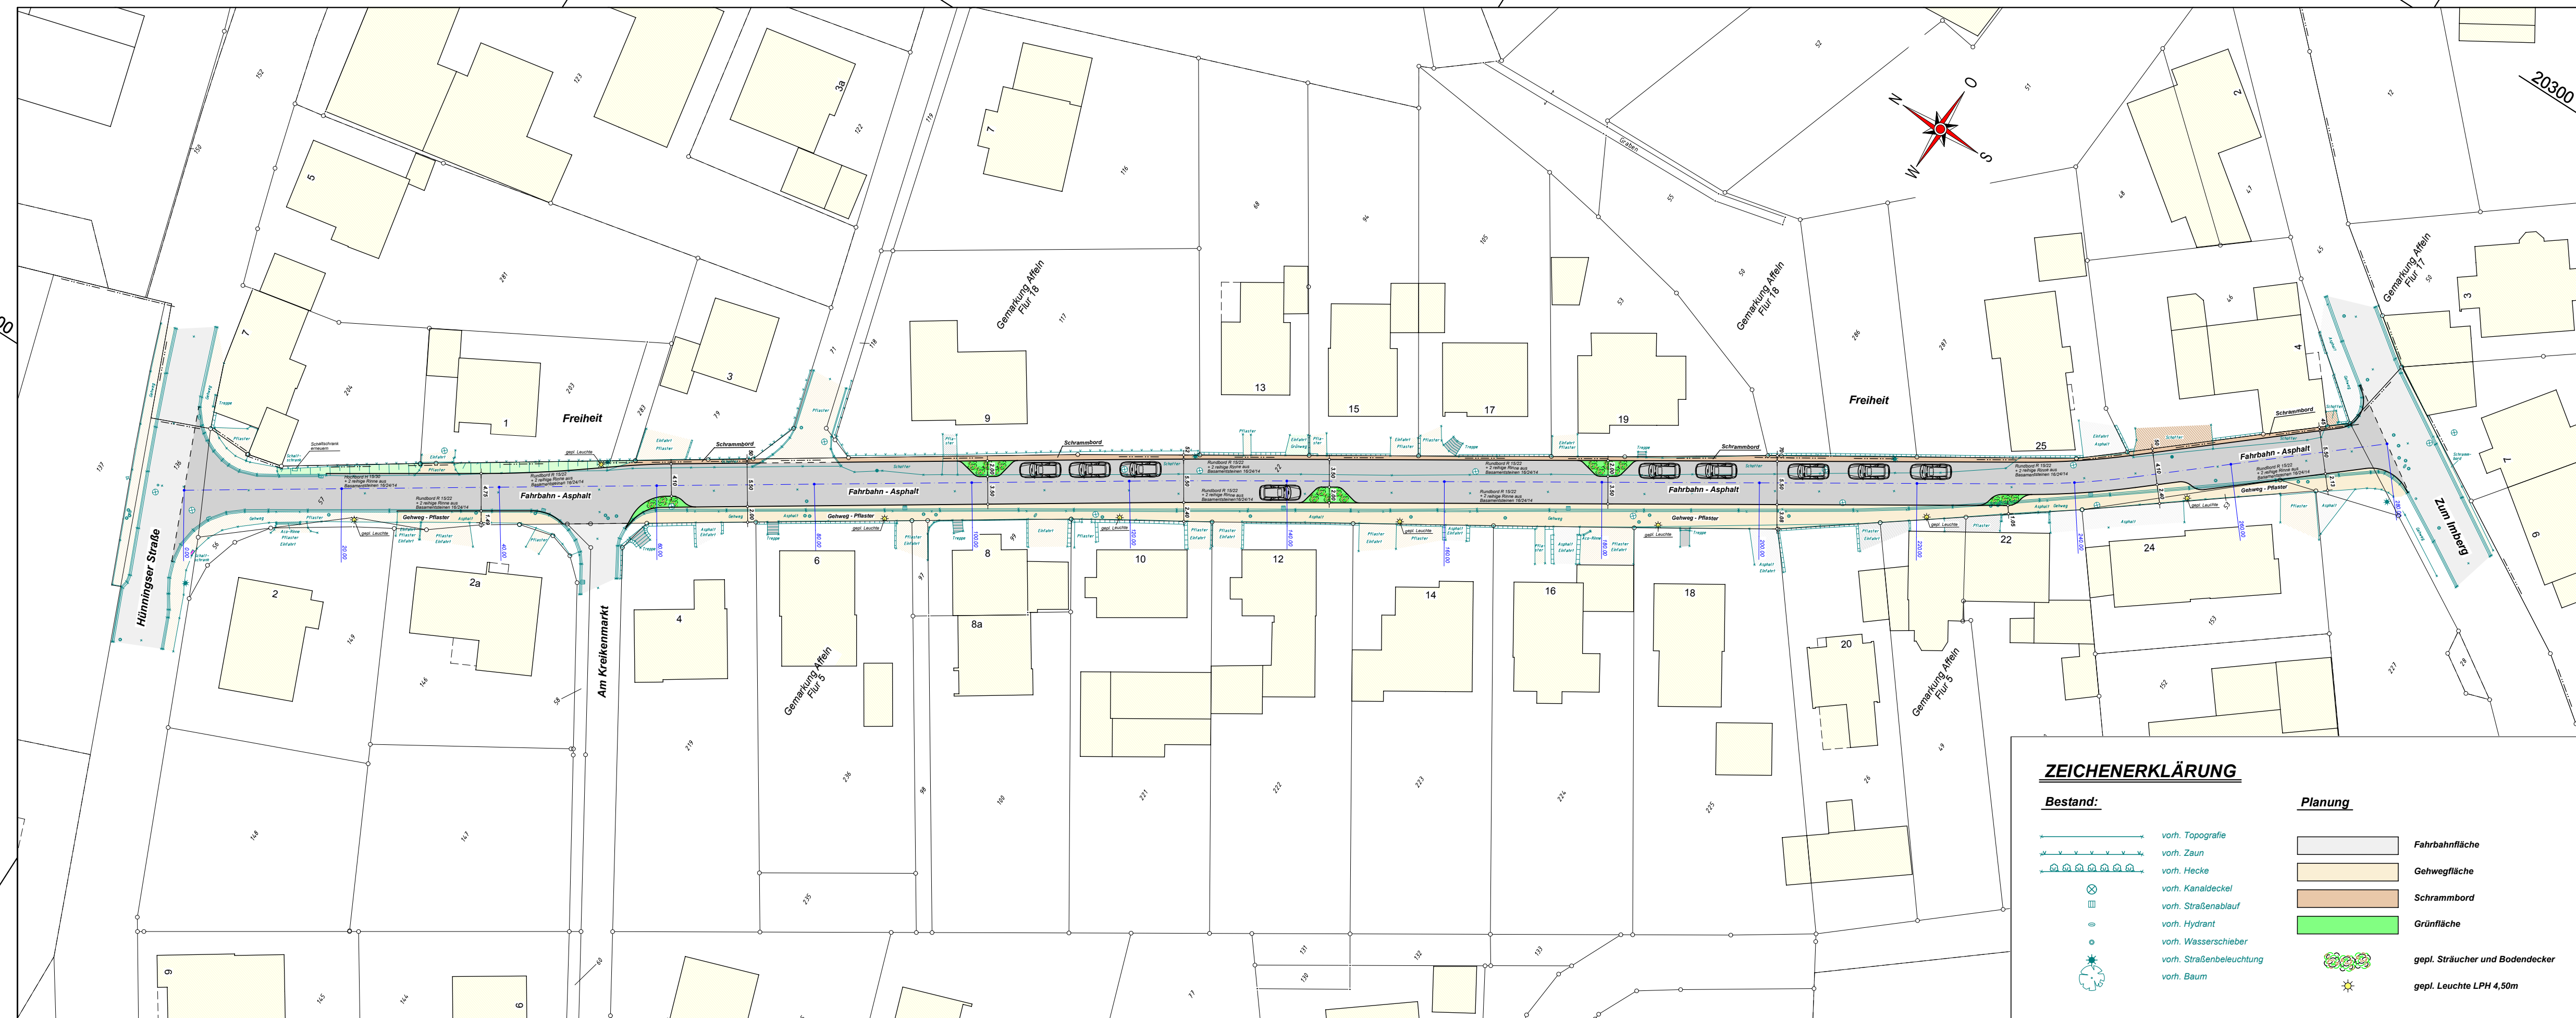

y = 0420027.74  
x = 5680888.84

y = 20203.18  
x = 80615.25

**ZEICHENERKLÄRUNG**

<b>Bestand:</b>	<b>Planung</b>
vorh. Topografie	<b>Fahrbahnfläche</b>
vorh. Zaun	<b>Gehwegfläche</b>
vorh. Hecke	<b>Schrammbord</b>
vorh. Kanaldeckel	<b>Grünfläche</b>
vorh. Straßenablauf	<b>gepl. Sträucher und Bodendecker</b>
vorh. Hydrant	<b>gepl. Leuchte LPH 4,50m</b>
vorh. Wasserschieber	
vorh. Straßenbeleuchtung	
vorh. Baum	

**FINGER BAUplan** GmbH  
Planungsbüro für Bauwesen  
www.bauplan-finger.de

- Projektsteuerung
- Verkehrs- und Freianlagen
- Kanal- und Tiefbau
- Bauleitplanung
- Baubüberwachung

Silmecke 47 • 59846 Sundern • Fon 02933-780023 • Fax 02933-780024

Projekt erstellt / ergänzt bzw. geändert	Datum	Sachbearb.	Gezeichnet
	13.03.2017	Finger	Kraus
Projekt Nr.:	K - S - 666 - 2015		Blatt: E - 4

Auftraggeber :

**Stadt Neuenrade**  
Alte Burg 1  
58809 Neuenrade

Maßnahme :

**Straßenausbau  
"Freiheit"  
in 58809 Neuenrade - Affeln**

**Entwurfsplanung**

Darstellung: **Gesamtanlageplan** Maßstab: **1 : 500**

59846 Sundern, im März 2017

Entwurfsverfasser